


Art der Wohnung	Fläche m ²	Gemeinschaftsfläche	Gesamtfläche	Kaltmiete pro Whg	voraussichtl. NK-Vorauszahlung pro Whg	Hausbetreuung	Gesamt-Betrag	X = mit	
								Küche	Bemerkung / Datum
W11 Studio - Kü integriert/ Bad/ Balkon	53,53	6,02	59,55	540,00 €	3,00 € 178,65 €	125,00 €	843,65 €	X	Nichtraucher
2. OG								X	

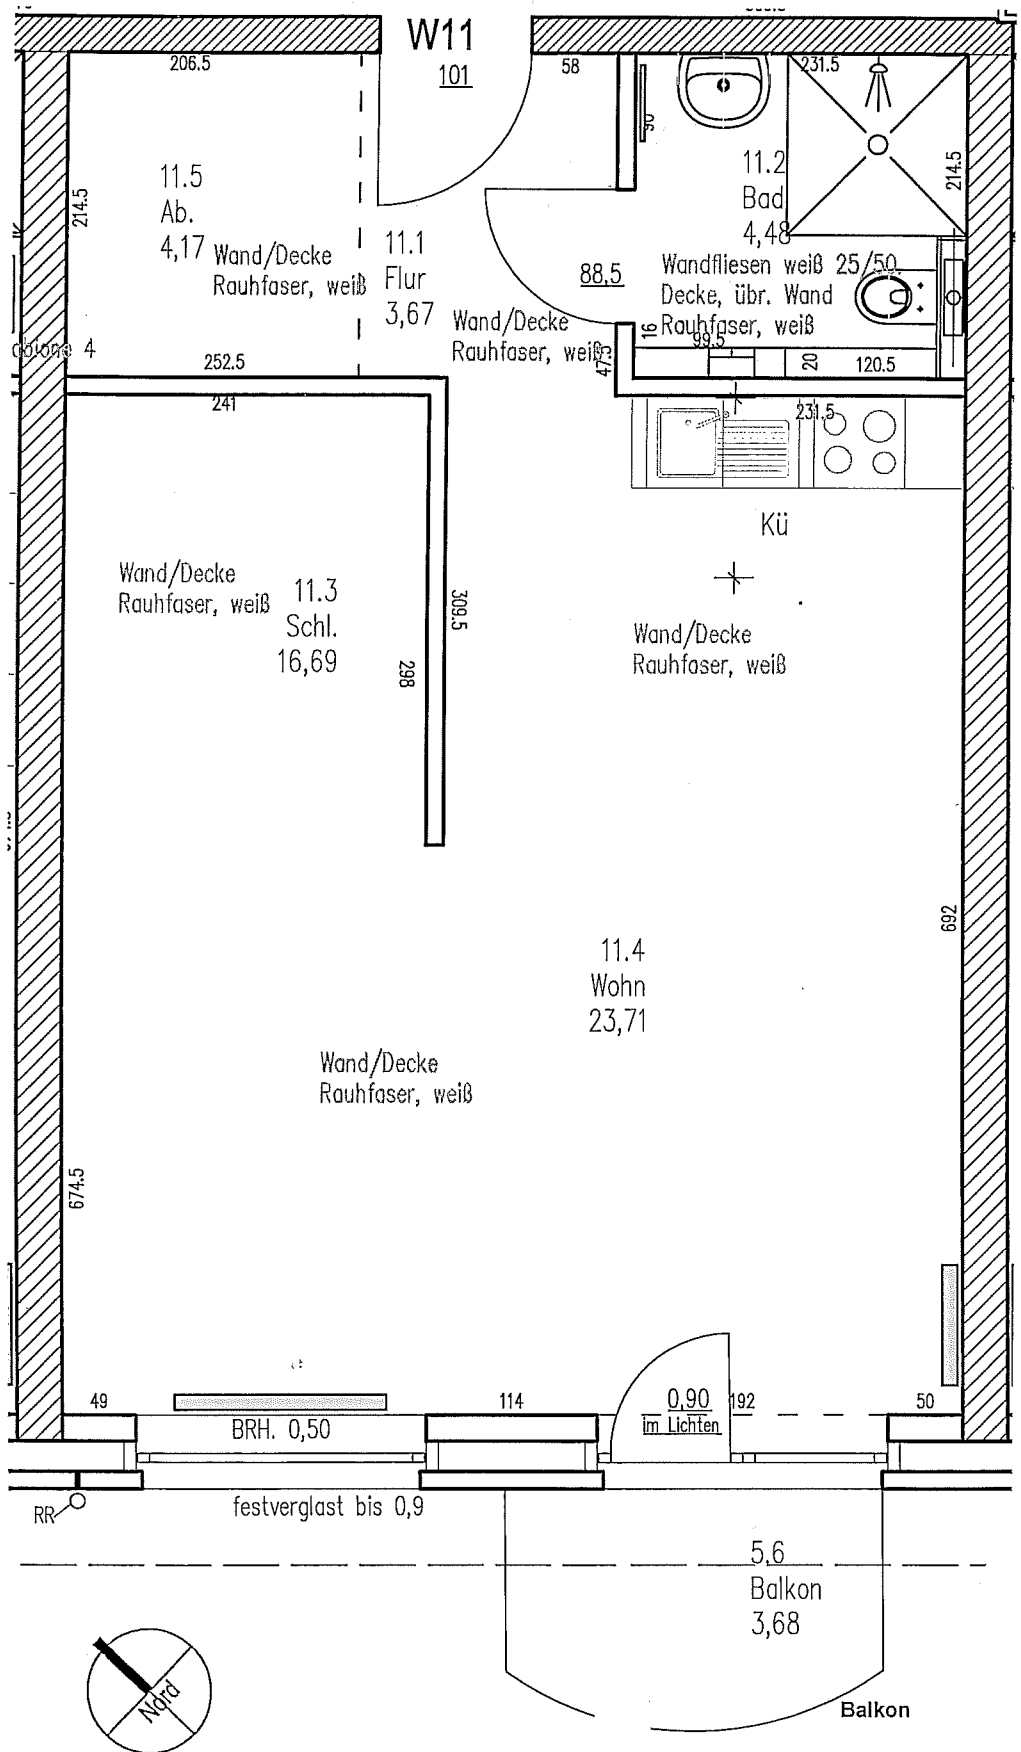

2cm = 1m

Alle Maße sind Rohbaumaße.
 Fertigmaße ca. -1,5cm
 für Putz auf jeder Wandseite
 sowie -1cm für Fliesen bzw.
 Fußleisten.

OLDENBURG
CelaVie 1
 Stedinger Str. 38 2. OG
Wohnung 11
 M 1:50 18.12.2013
 T1/D/Proj./OL/Celavie_Pflegehaus/
 Bauproj/Bauantrag/Pflegehaus-17J.dwg
TOPOS